


**Универсальный план застройки площадки центра
проведения демонстрационного экзамена
по комплекции 34 «Ловарское дело»**

Общая площадь площадки: 130,24 м²



УТВЕРЖДАЮ
Директор ГБПОУ РК «ДПТ»
Д.А. Костыря
4 апреля 2022 г.

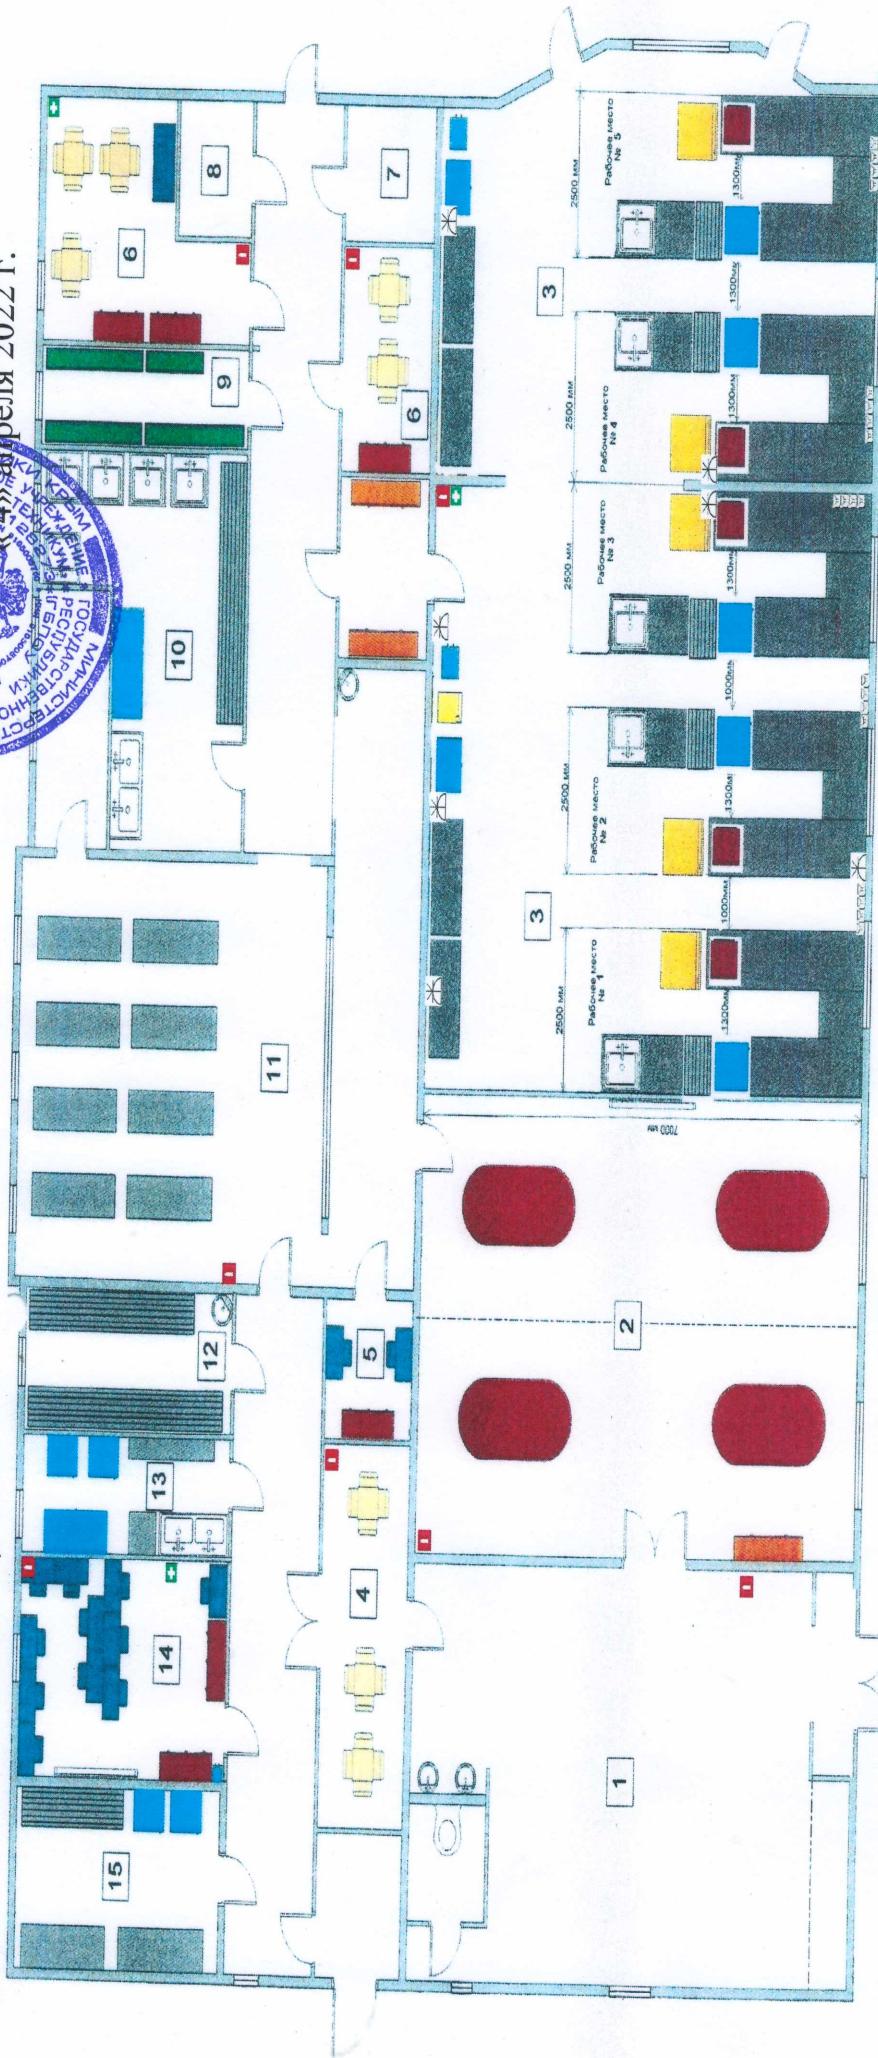

Условные обозначения:

- 1. Холл:**
 - унитаз
 - умывальник
 - душевая кабина
 - рабочий стол
- 2. Делегатская:**
 - стеклянный шкаф
 - презентационный стол
- 3. Рабочая зона:**
 - пароконвектомат
 - холодильный шкаф
 - шкаф шоковой заморозки
 - диспенсер для теплых тарелок
 - плитка индукционная
 - стол производственный (1200х600х850)
 - стол производственный (1000х600х850)
 - стол производственный с мойкой
 - стеллаж
- 4. Комнаты:**
 - розетка 380 В
 - отечественный
 - Аптечка
 - розетка 220 В
- 5. Комнаты главного эксперта:**
 - шкафчики для одежды
 - стол со стульями
- 6. Комнаты участников №1 и №2:**
 - шкафчики для одежды
 - стол со стульями
- 7. Склад хозяйственного инвентаря**
- 8. Душевая комната**
- 9. Склад рабочего инвентаря:**
 - шкаф для рабочего инвентаря
- 10. Мойка:**
 - посудомоечная машина
 - посудомоечная машина
 - стеллаж
- 11. Презентационная:**
 - презентационный стол
 - стеллаж
- 12. Комната хранения тулбоксов:**
 - стеллаж
- 13. Склад:**
 - двухстворчатый холодильник
 - холодильный шкаф
 - посудомоечная раковина
- 14. Комната эксперта:**
 - рабочий стол
 - интерактивная доска
 - шкафчики для очков
 - кулер для воды
- 15. Склад:**
 - холодильный шкаф
 - стеллаж
- 16. Стол производственный**