


Универсальный план застройки мастерской для проведения демонстрационного экзамена по компетенции 12 «Облицовка плиткой»  
Общая площадь площадки: 140,87 м<sup>2</sup>

УТВЕРЖДАЮ  
Директор ГБПОУ РК «ДПТ»  
Д.А. Костыря  
« 4 » апреля 2022 г.

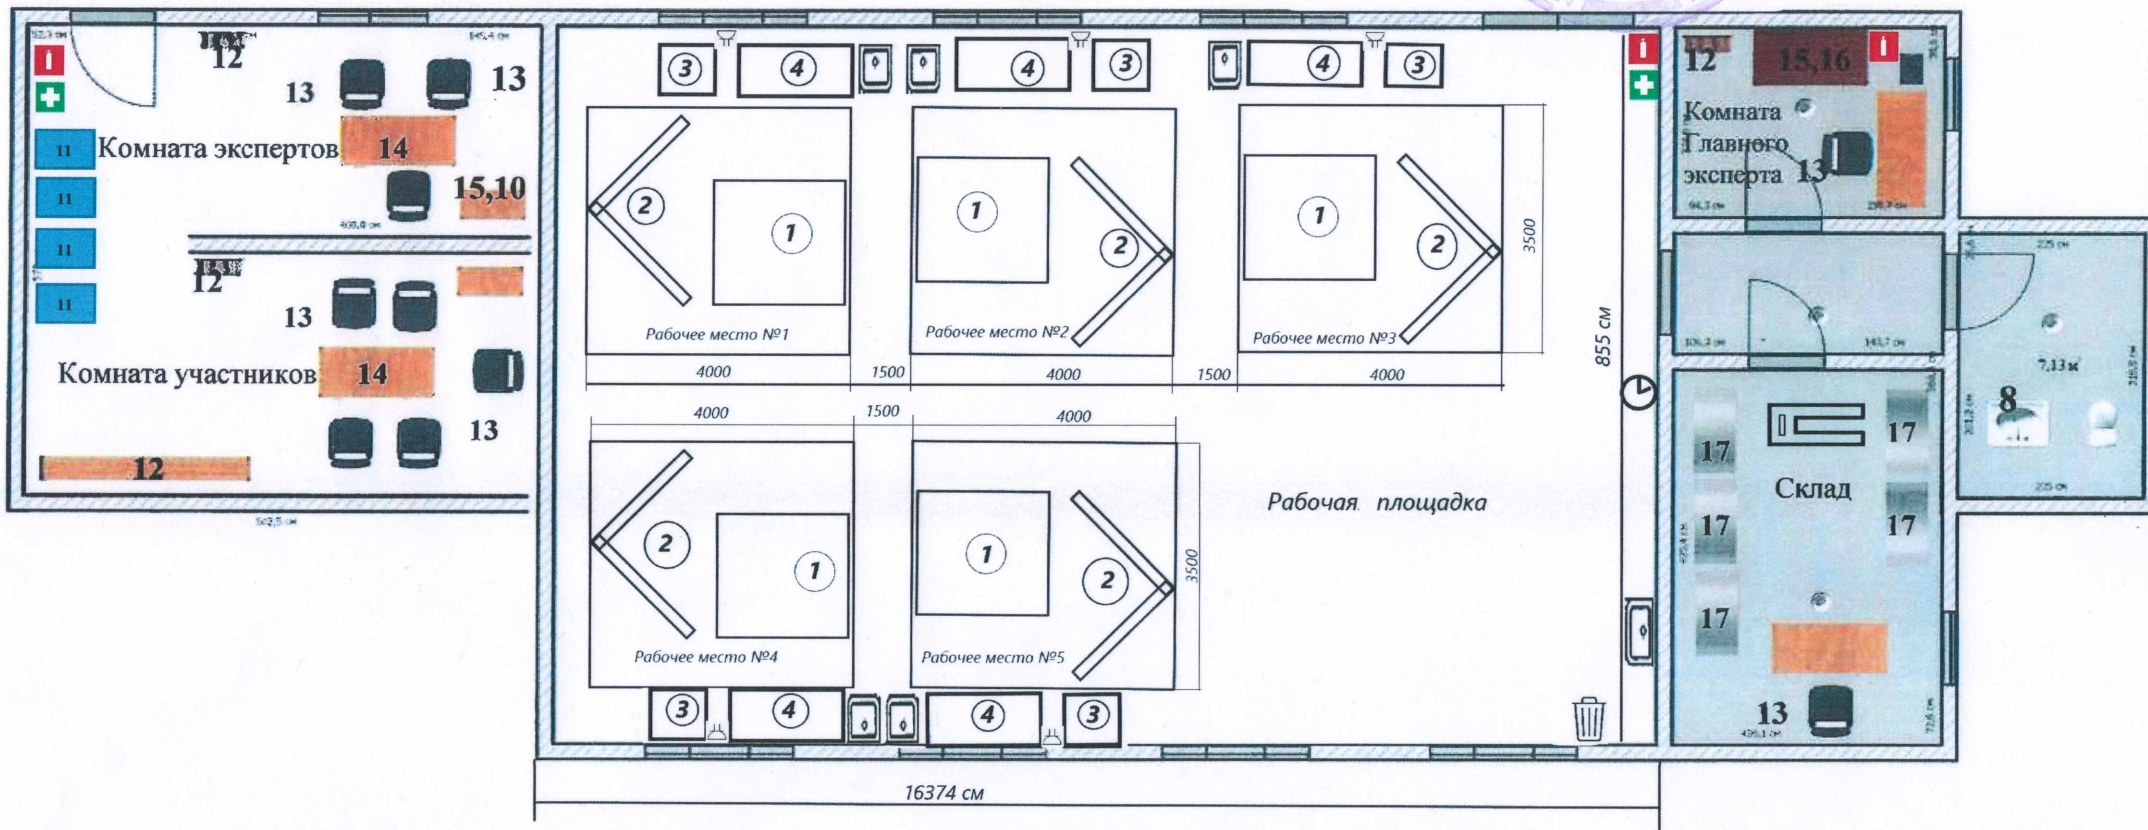

Условные обозначения:

- |                                                                  |                        |                              |
|------------------------------------------------------------------|------------------------|------------------------------|
| 1. ① Рабочий стол                                                | 7. ☐ Розетка (3,5 кВт) | 14. 14 Стол ученический      |
| 2. ② Стенд рабочий                                               | 8. ☐ Мойка(умывальник) | 15. 15 Компьютер             |
| 3. ③ Станок электрический для резки плитки                       | 9. + Аптечка           | 16. 16 Принтер               |
| 4. ④ Стол под оборудование (шлифовальный станок, кольцевая пила) | 10. 10 МФУ             | 17. 17 Стеллаж               |
| 5. ☐ Корзина для мусора                                          | 11. 11 Стул            | 18. ☐ Гидравлическая тележка |
| 6. 1 Огнетушитель                                                | 12. 12 Вешалка         | 19. 19 Часы                  |
|                                                                  | 13. 13 Стул офисный    |                              |

